REAKTOR BIOGAS DENGAN KOTORAN SAPI

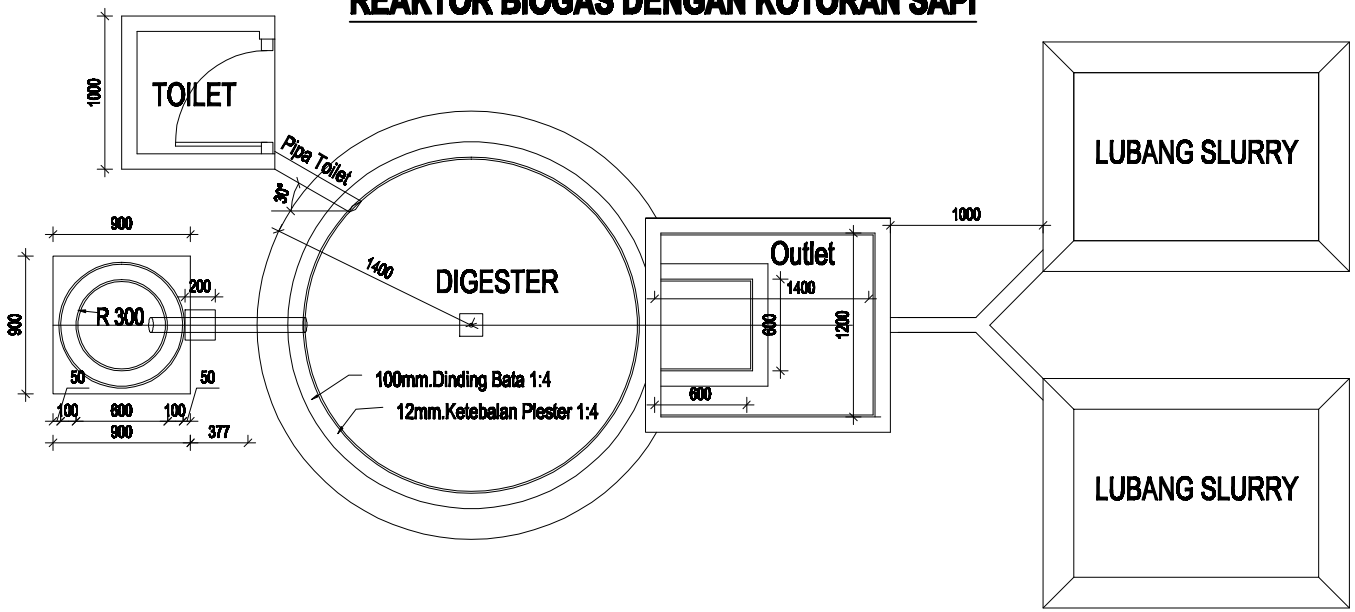

DETAIL GAMBAR SLAB PENUTUP OUTLET UNTUK 1 (SATU) PCS.
Skala Gambar : Unscale

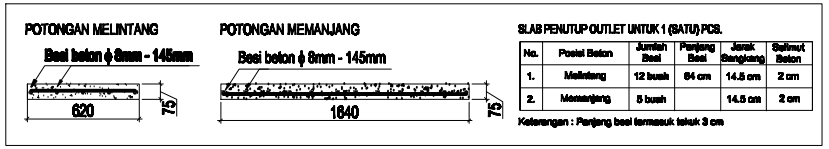

SLAB PENUTUP OUTLET UNTUK 1 (SATU) PCS.

No.	Posisi Beton	Jumlah Besi	Panjang Besi	Jarak Bengkokan	Selimut Beton
1.	Melintang	12 buah	64 cm	14.5 cm	2 cm
2.	Memanjang	5 buah		14.5 cm	2 cm

Keterangan : Panjang besi termasuk lekuk 3 cm

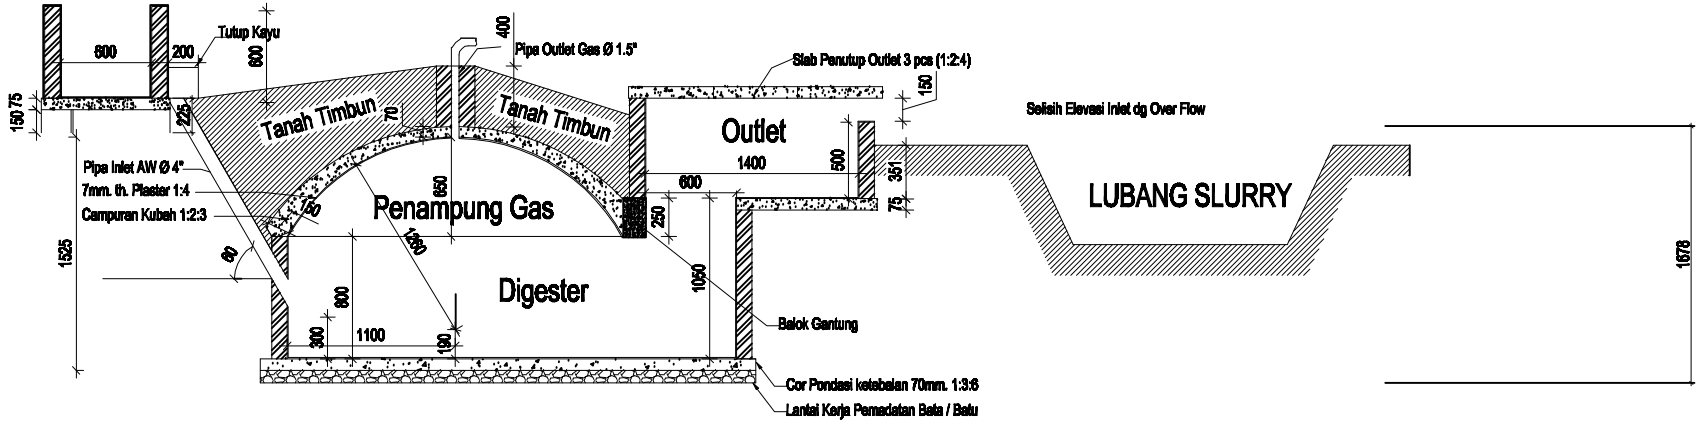

INDONESIA DOMESTIC BIOGAS PROGRAMME	PLANT SIZE : 4 Cum.	MODIFED BY: PRAKASH	DRAWN BY:	SCALE: 1:30	DATE: 9 JULY 2009